



PLANIMETRIA _ piazze magione

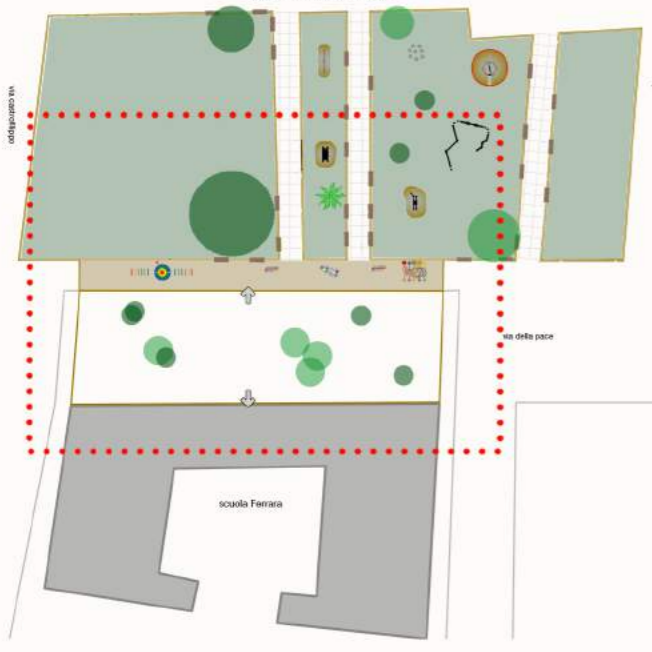


LEGENDA

- PAVIMENTAZIONE LUDICA**
- nuova pavimentazione
 - labirinto
 - bersaglio
 - rimbalzo
 - campana

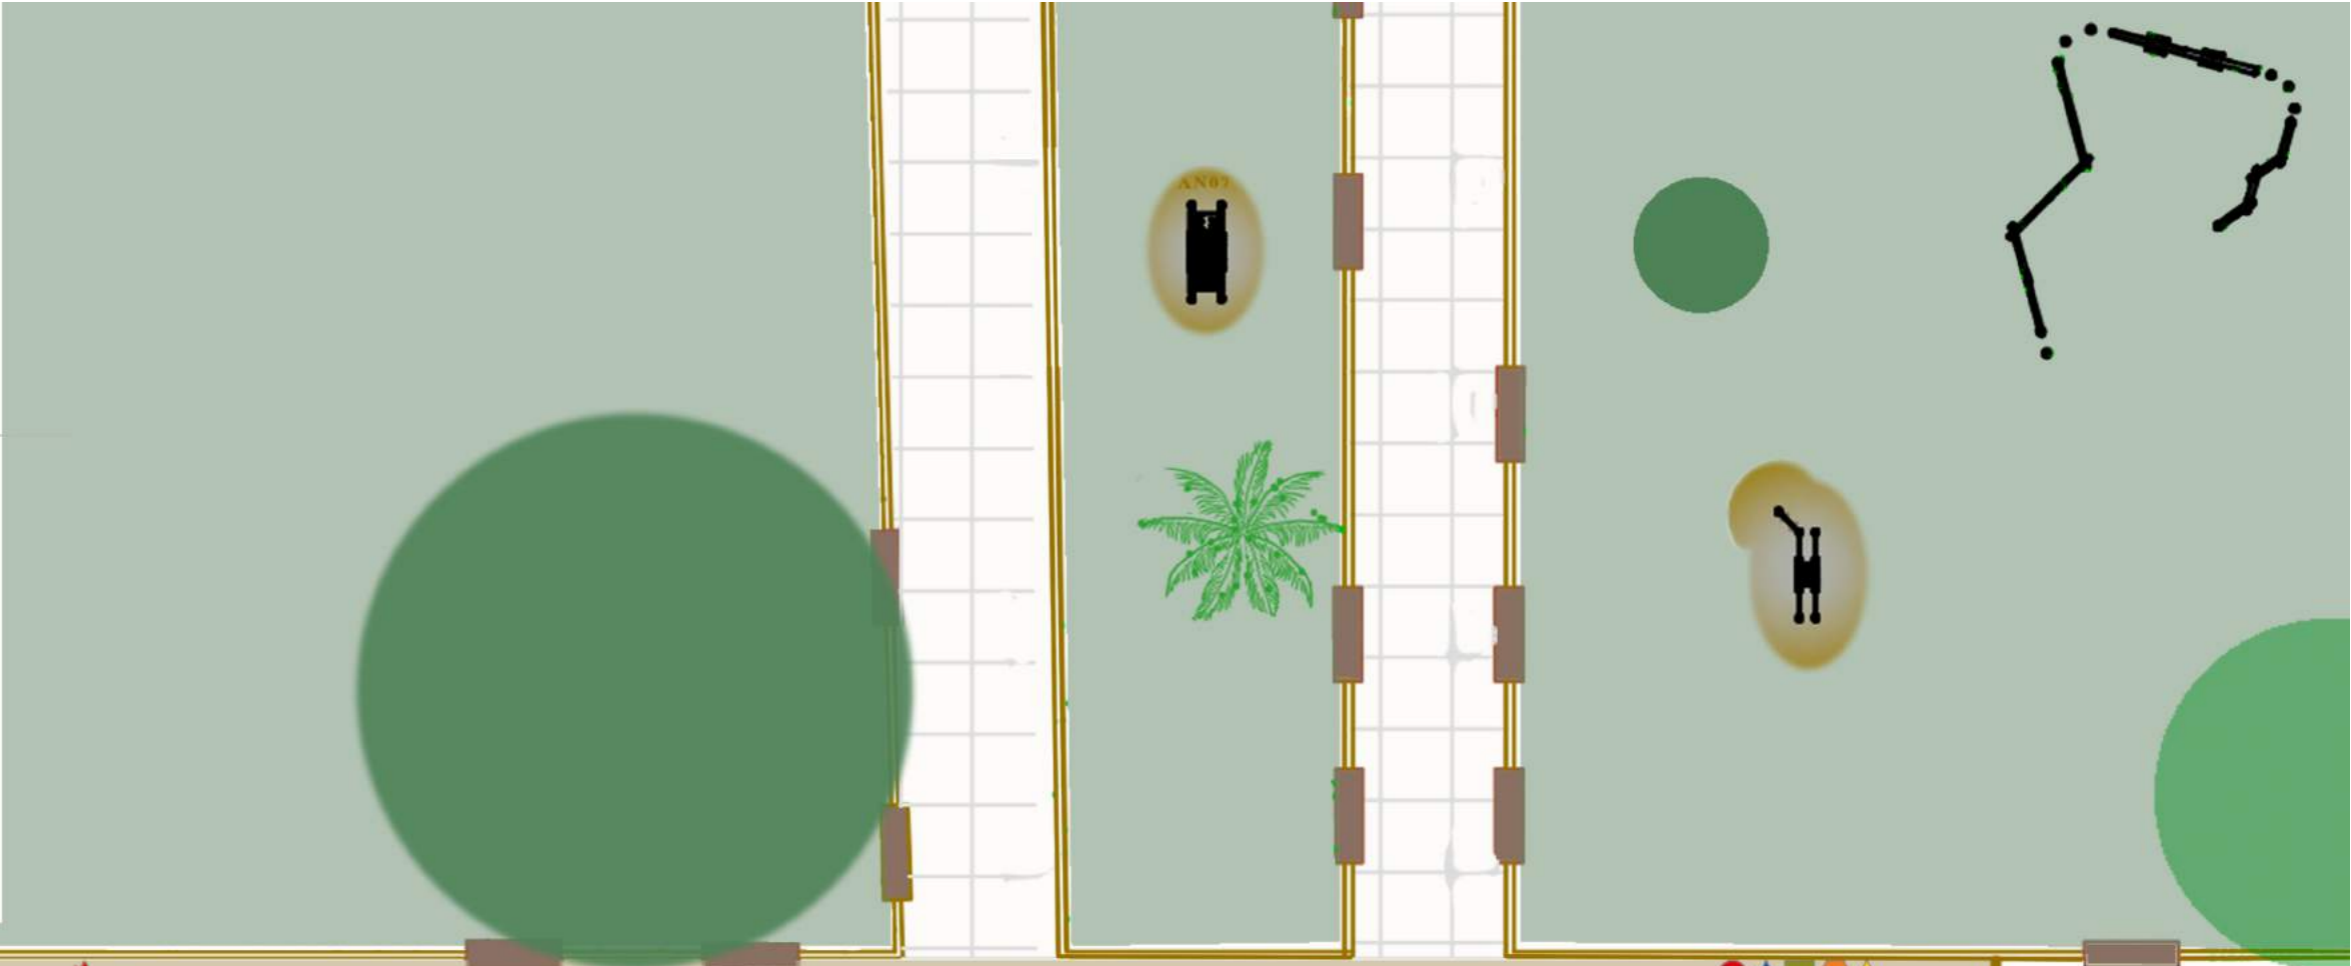

via castrofilippo

via della pace

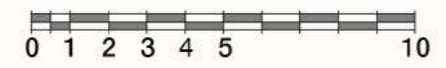

Flora La Sita _ architetto
 Vivian Celestino _ architetto



scuola Ferrara